

MAITRISE D'OUVRAGE

OCDL - LOCOSA
2, place du Général Giraud - CS 21 206
35012 Rennes Cedex
Tél : 02 23 42 40 40

GROUPE GIBOIRE

**COMMUNE NOUVELLE DE CHÂTEAUGIRON
ZAC "LE GRAND LAUNAY"**

MAITRISE D'OEUVRE

ARCHITECTE URBANISTE
ARCHIPOLE URBANISME & ARCHITECTURE
Lillou, route de Sainte-Fox - BP 79124
35091 Rennes Cedex 9
Tél : 02 99 31 77 55
Mail : Contact@archipole.fr

BUREAU D'ÉTUDES VRD
QUEST AM'
Parc d'Activités d'Apigné
1, rue des Cormiers - BP 95101
35651 LE RHEU Cedex
Tél : 02 99 14 55 70

PAYSAGISTE
AIRES Paysagiste - M. GATTA
89 bis avenue du Président Edouard Herriot
56 000 VANNES
Tél : 02 90 73 64 50
Mail : aires-paysage@sfr.fr

BUREAU D'ÉTUDES ENVIRONNEMENT
QUEST AM'
Parc d'Activités d'Apigné
1, rue des Cormiers - BP 95101
35651 LE RHEU Cedex
Tél : 02 99 14 55 70

AUTRES INTERVENANTS

GÉOMÈTRE
Nathalie DECAMPS
Géomètre-Expert D.P.L.G.
21, rue Maréchal de Lattre de Tassigny - BP 33078
35130 LA GUERCHÉ DE BRETAGNE
Tél : 02 96 22 15


Technopolis Mail de la Manufacture
35410 CHÂTEAUGIRON
Tél : 02 99 37 67 04
Mail : nathaliedecamps@orange.fr

Dossier de réalisation
Hypothèses d'implantation des constructions

Date: MARS 2022
Echelle: 1/2 000
Réf. dossier: R1921

INDICE	DATE

DR

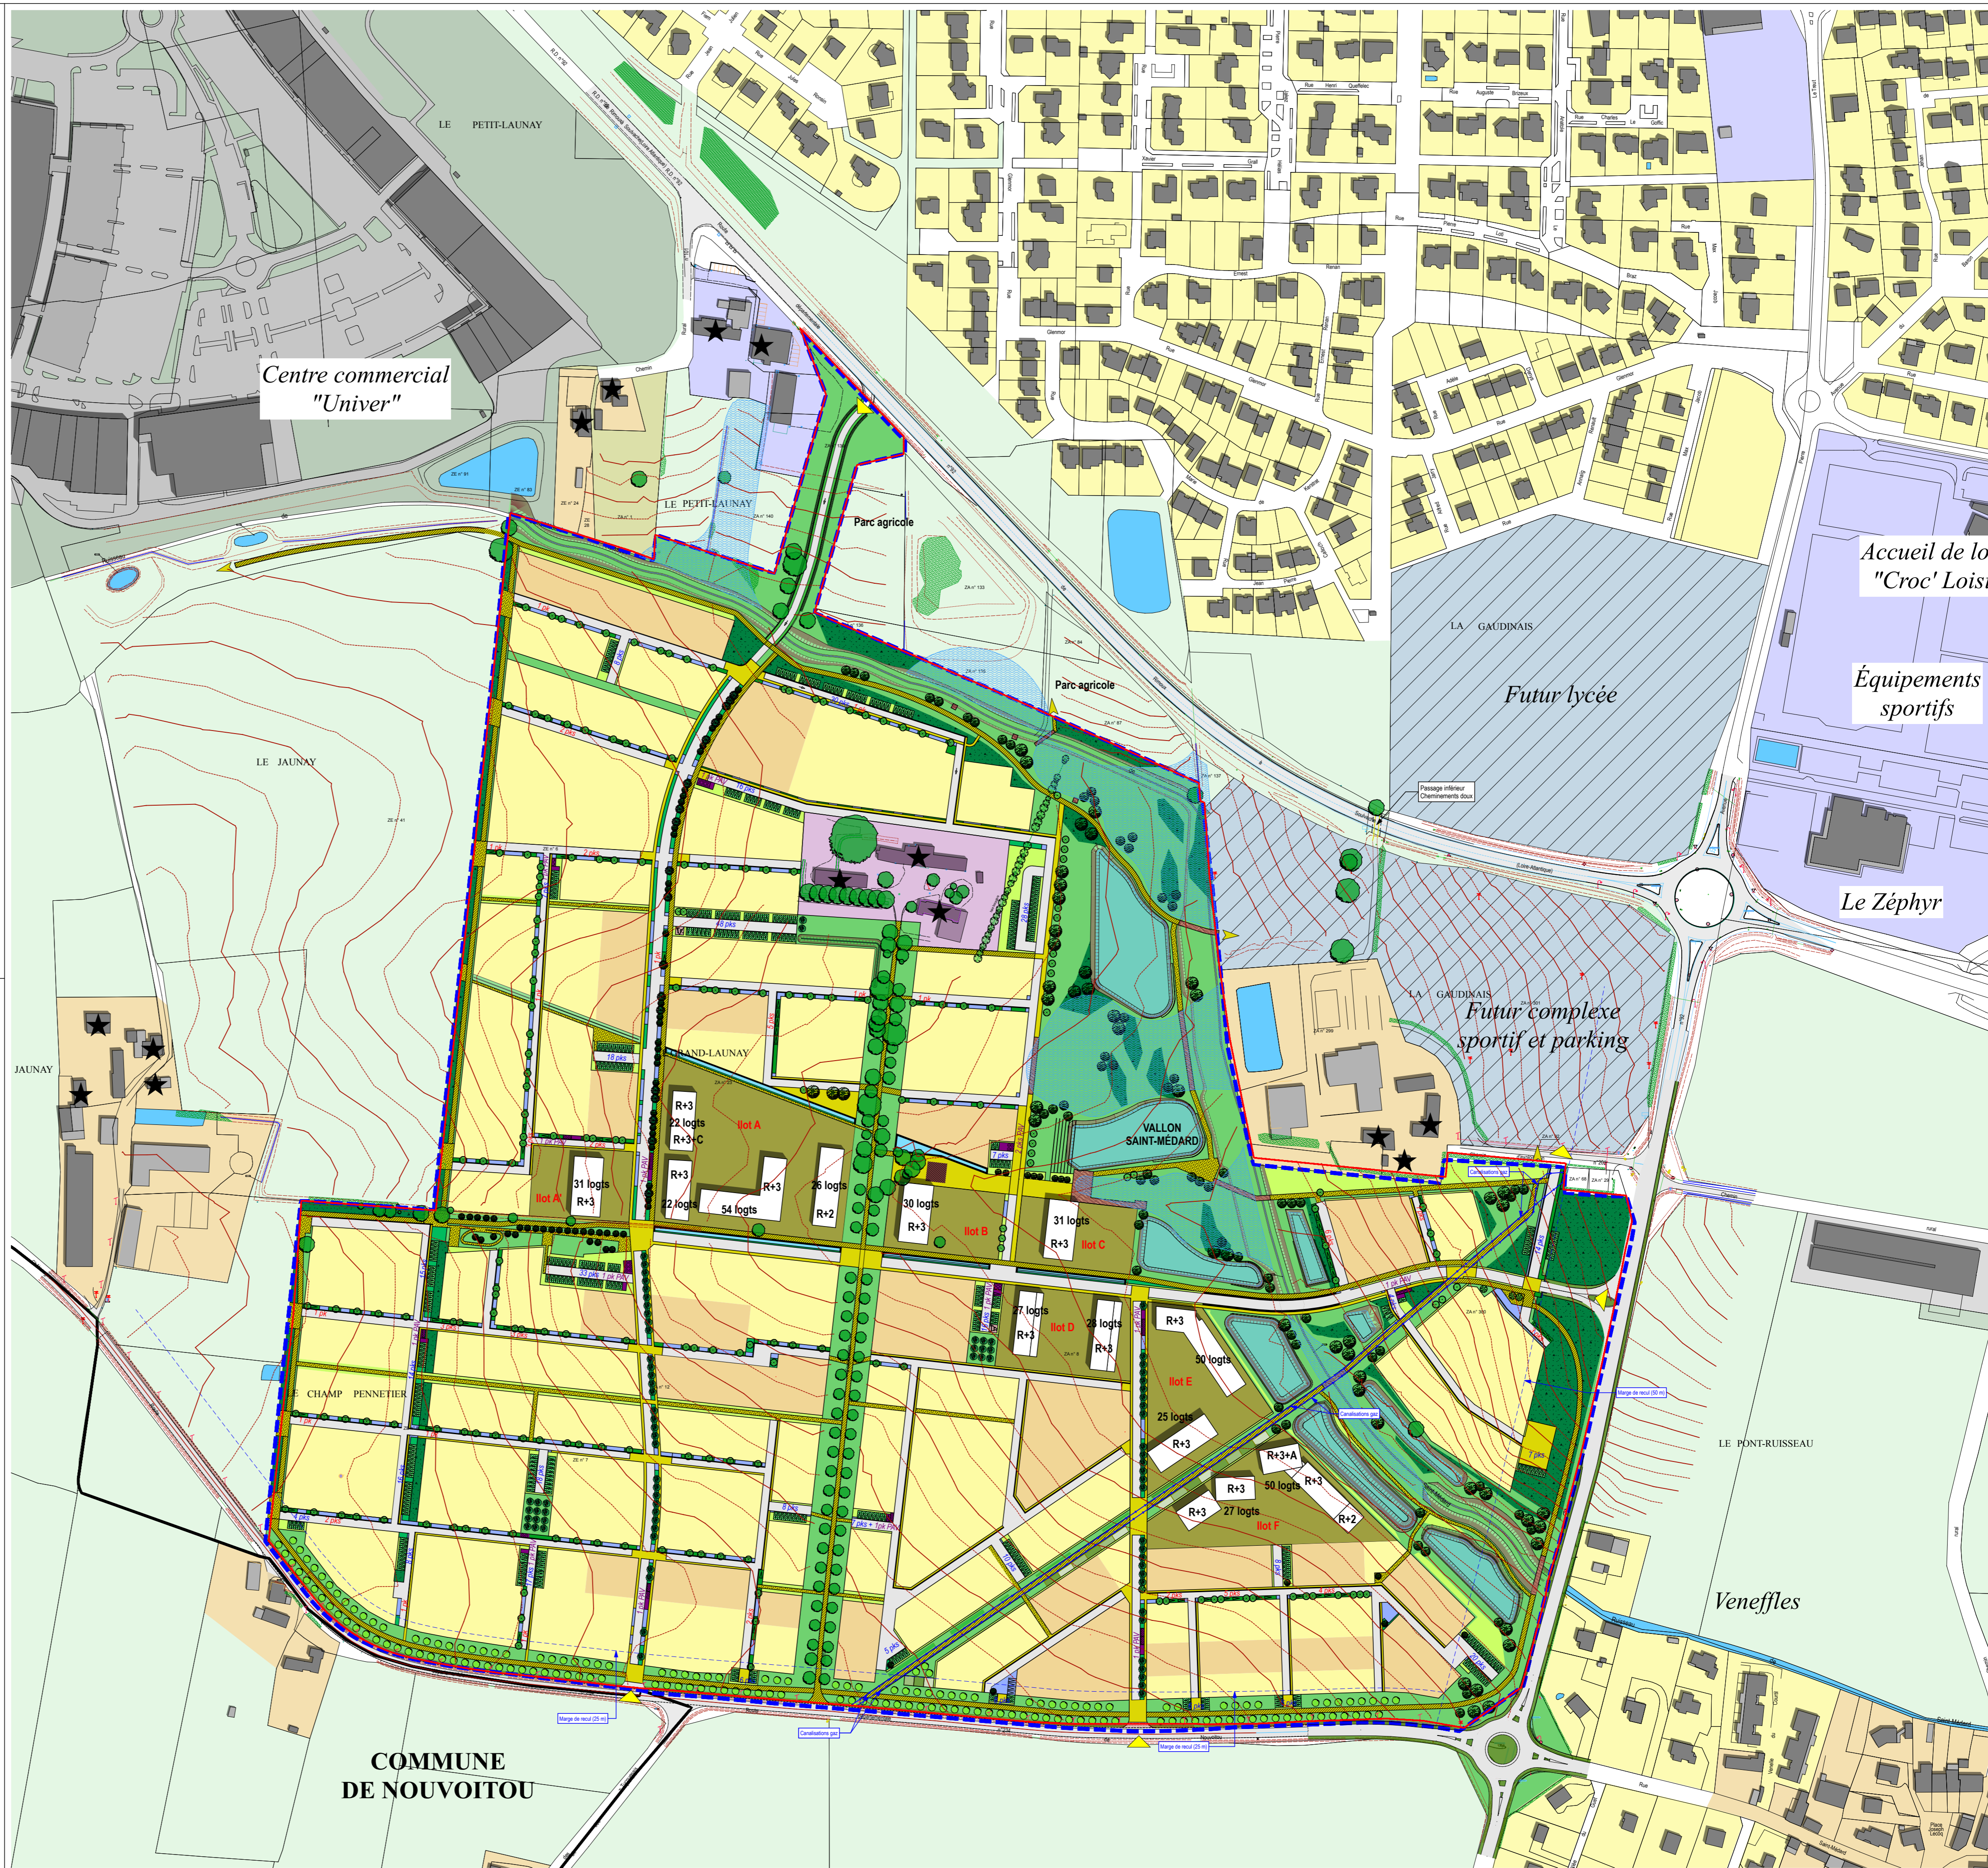

- Périmètre
- Vergers, lisières, boisements maillage bocager, jardins...
- Jardins partagés
- Arbres existants à conserver
- Arbres projetés
- Canaux ou noues avec mur béton
- Piste piéton/cycle en site propre
- Platelage bois anti-dérapant
- Parkings / Stationnement longitudinal
- Points d'Apports Volontaires (P.A.V.)
- Bâtiments repérés (Atlas du bâti rural)
- Equipement
- Centralité - Ilots logements collectifs
- Habitat individuel dense
- Habitat individuel